

Realizzazione nuovo polo scolastico  
**POLO PER L'INFANZIA**




COMUNE DI MONTESPERTOLI



SETTANTA7 GROUP

# - IL NUOVO POLO PER L'INFANZIA -

## Insieme per la comunità

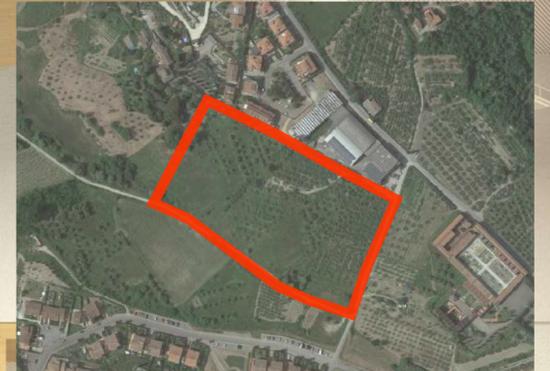

5



### *Dati generali*

#### **Committente**

Comune di Montespertoli

#### **Progettisti**

Settanta7

#### **Importo dell'opera**

2.928.700,00 € materna

975.000,00 € nido

**3.903.700,00 € totale**

#### **Sup. di progetto**

Sup. lotto - 9.980 mq

Sup. intervento - 2.177 mq


#### **Fase di progetto**

Definitivo-Esecutivo

# PLANIMETRIA GENERALE

**LEGENDA SUPERFICI ESTERNE:**

Area Gioco:	600 mq
Aree pavimentate pedonali:	1.450 mq
Parcheggio sud:	450 mq
Area a verde piana:	420 mq

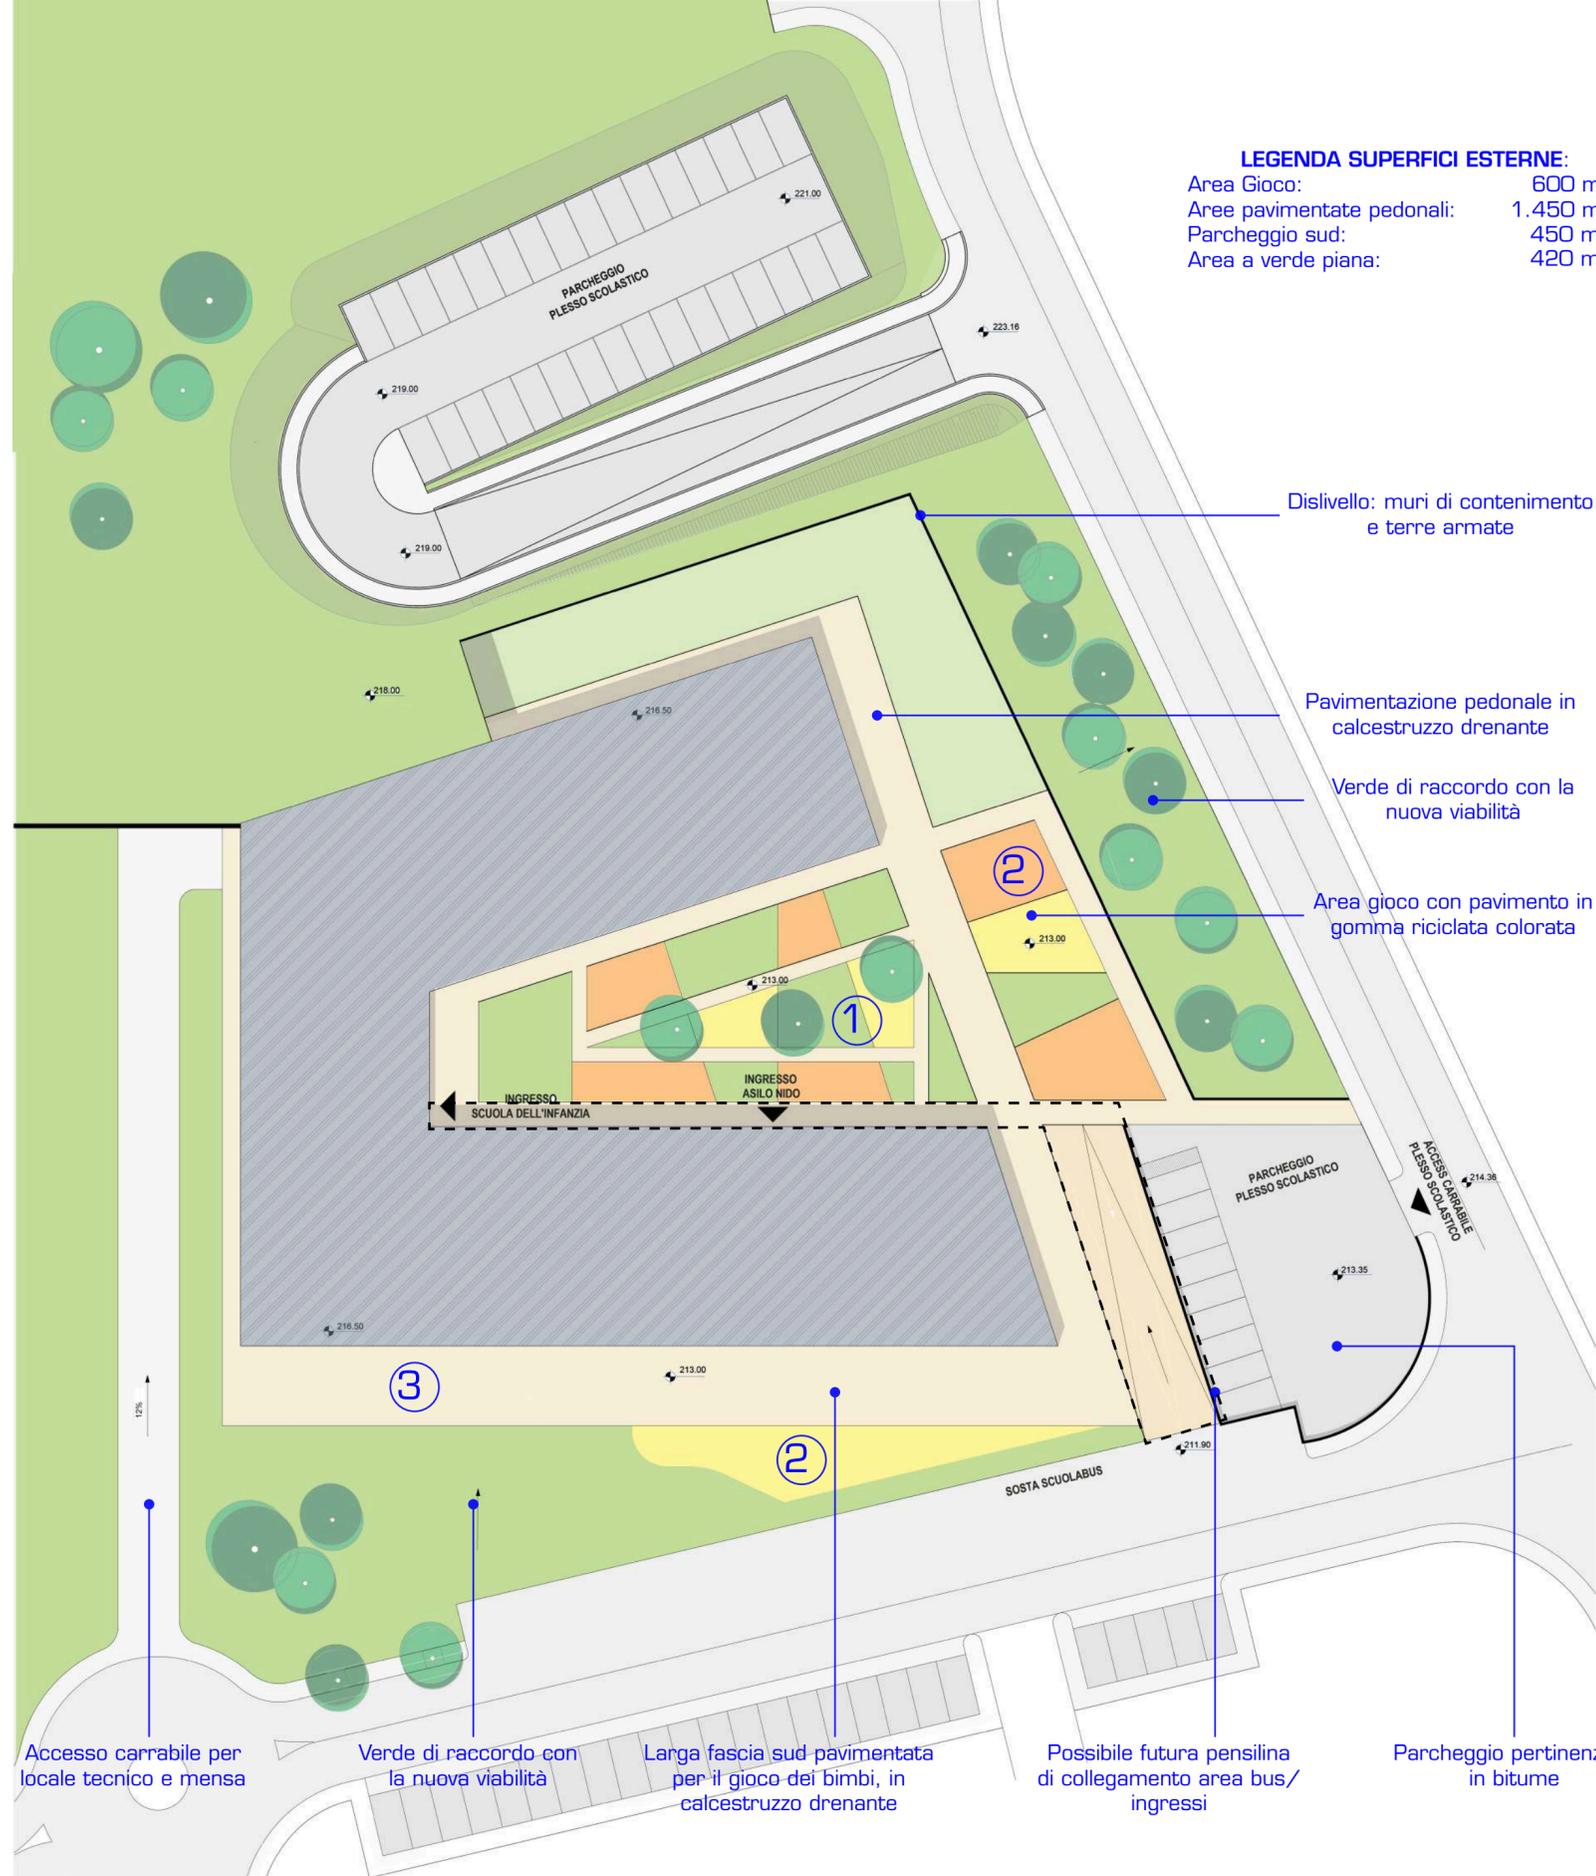

Dislivello: muri di contenimento e terre armate

Pavimentazione pedonale in calcestruzzo drenante

Verde di raccordo con la nuova viabilità

Area gioco con pavimento in gomma riciclata colorata

Accesso carrabile per locale tecnico e mensa

Verde di raccordo con la nuova viabilità

Larga fascia sud pavimentata per il gioco dei bimbi, in calcestruzzo drenante

Possibile futura pensilina di collegamento area bus/ingressi

Parcheggio pertinenziale in bitume


## 1. VERDE / GIOCO - Aree a verde e aree con pavimentazioni colorate in epdm



## 2. GIOCO - Pavimento in gomma riciclata




## 3. PAVIMENTAZIONI PEDONALI

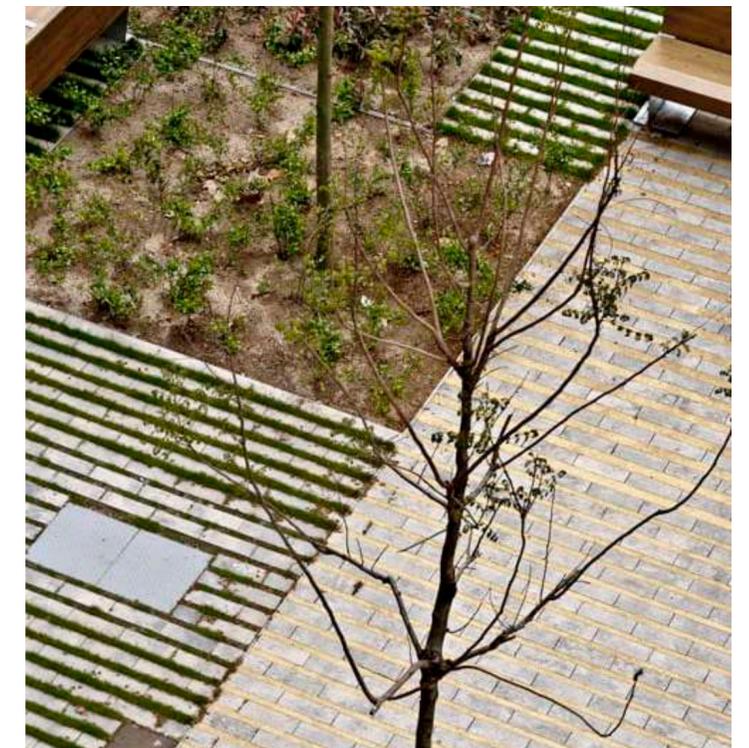

SUGGERIONE SPAZIO ESTERNI


# GLI SPAZI DELLA SCUOLA

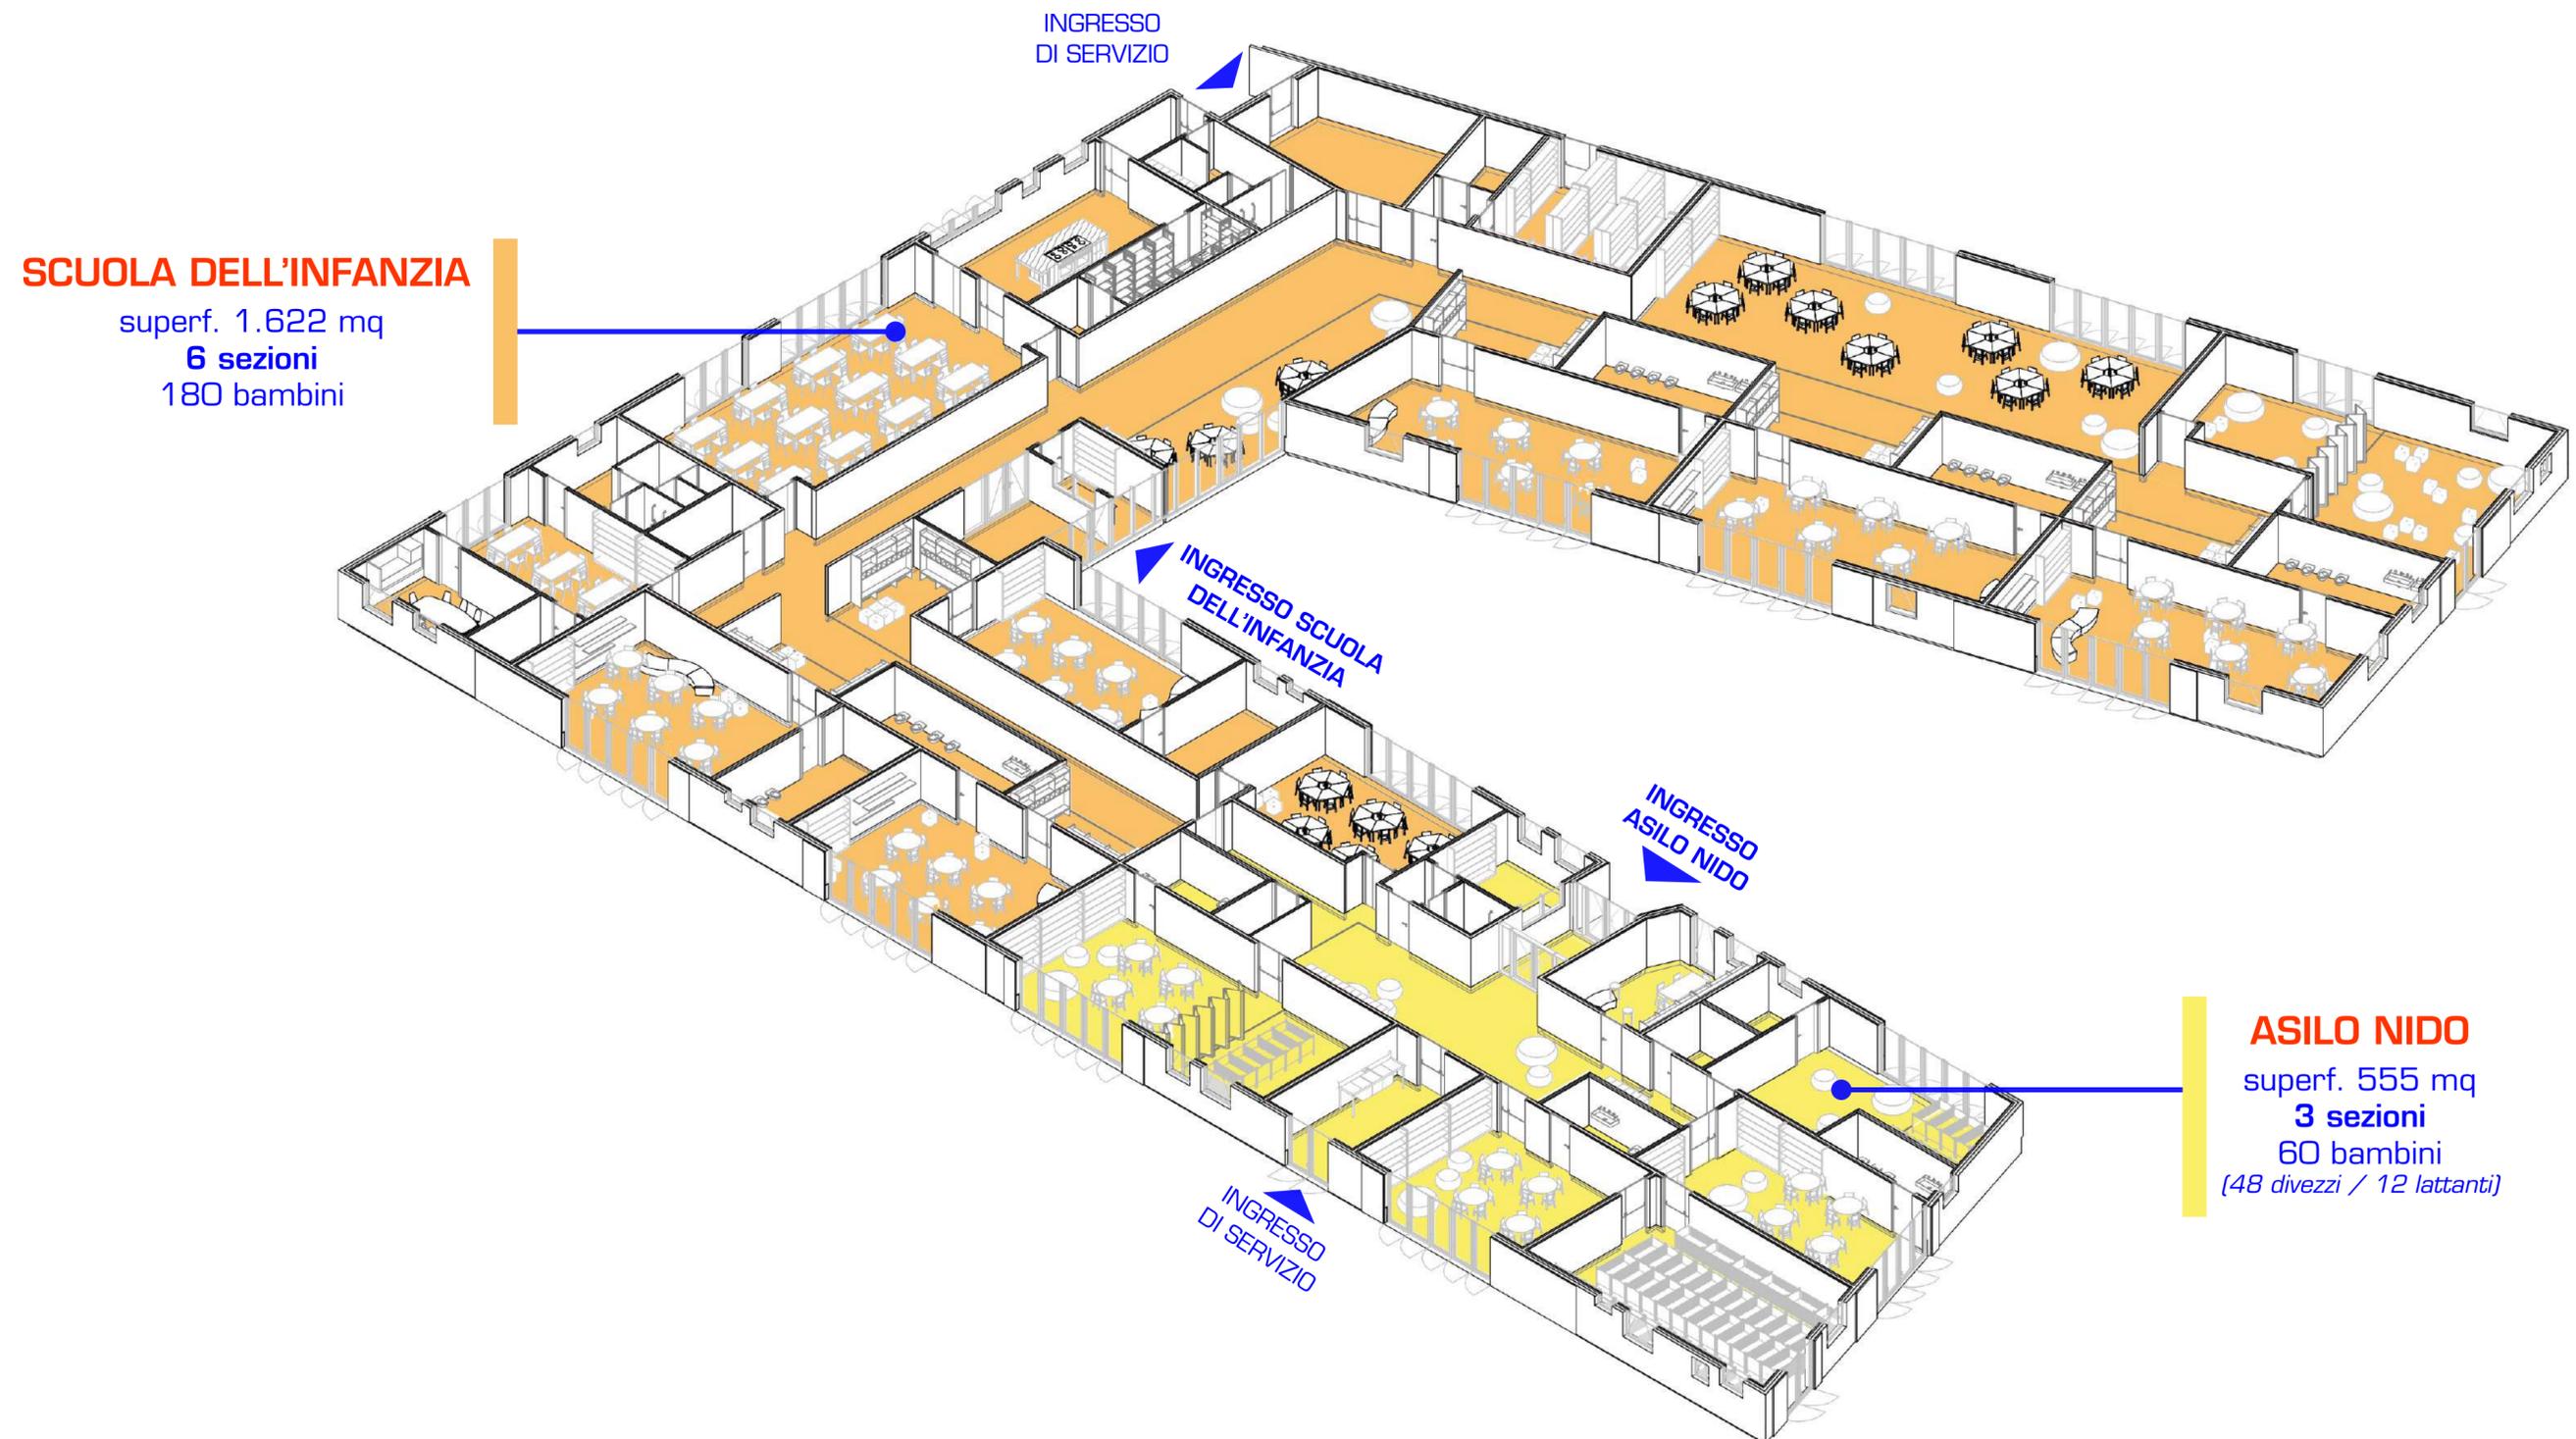

# LE AREE - ASILO NIDO

## LEGENDA ASILO NIDO

- LATTANTI**
- SEZIONE LATTANTI - 30 mq
- RIPOSO LATTANTI - 15 mq
- FASCIATOIO LATTANTI - 8 mq
- DIVEZZI**
- SEZIONE DIVEZZI - 46 mq/sez.
- RIPOSO DIVEZZI - 30 mq/sez.
- BAGNO E CAMBIO DIVEZZI - 9-10 mq
- SPAZI COMUNI / LABORATORI**
- AGORA' - 72 mq
- ATTIVITA' SPECIALI - 45 mq
- INSEGNANTI**
- ACCOGLIENZA - 15 mq
- LOCALE PERS. DIDATTICO - 25 mq
- SERVIZI IGIENICI E SPOGLIATOIO
- LAVANDERIA - 7 mq
- RIPOSTIGLIO - 4,5 mq
- SPORZIONAMENTO**
- SPORZIONAMENTO - 23 mq

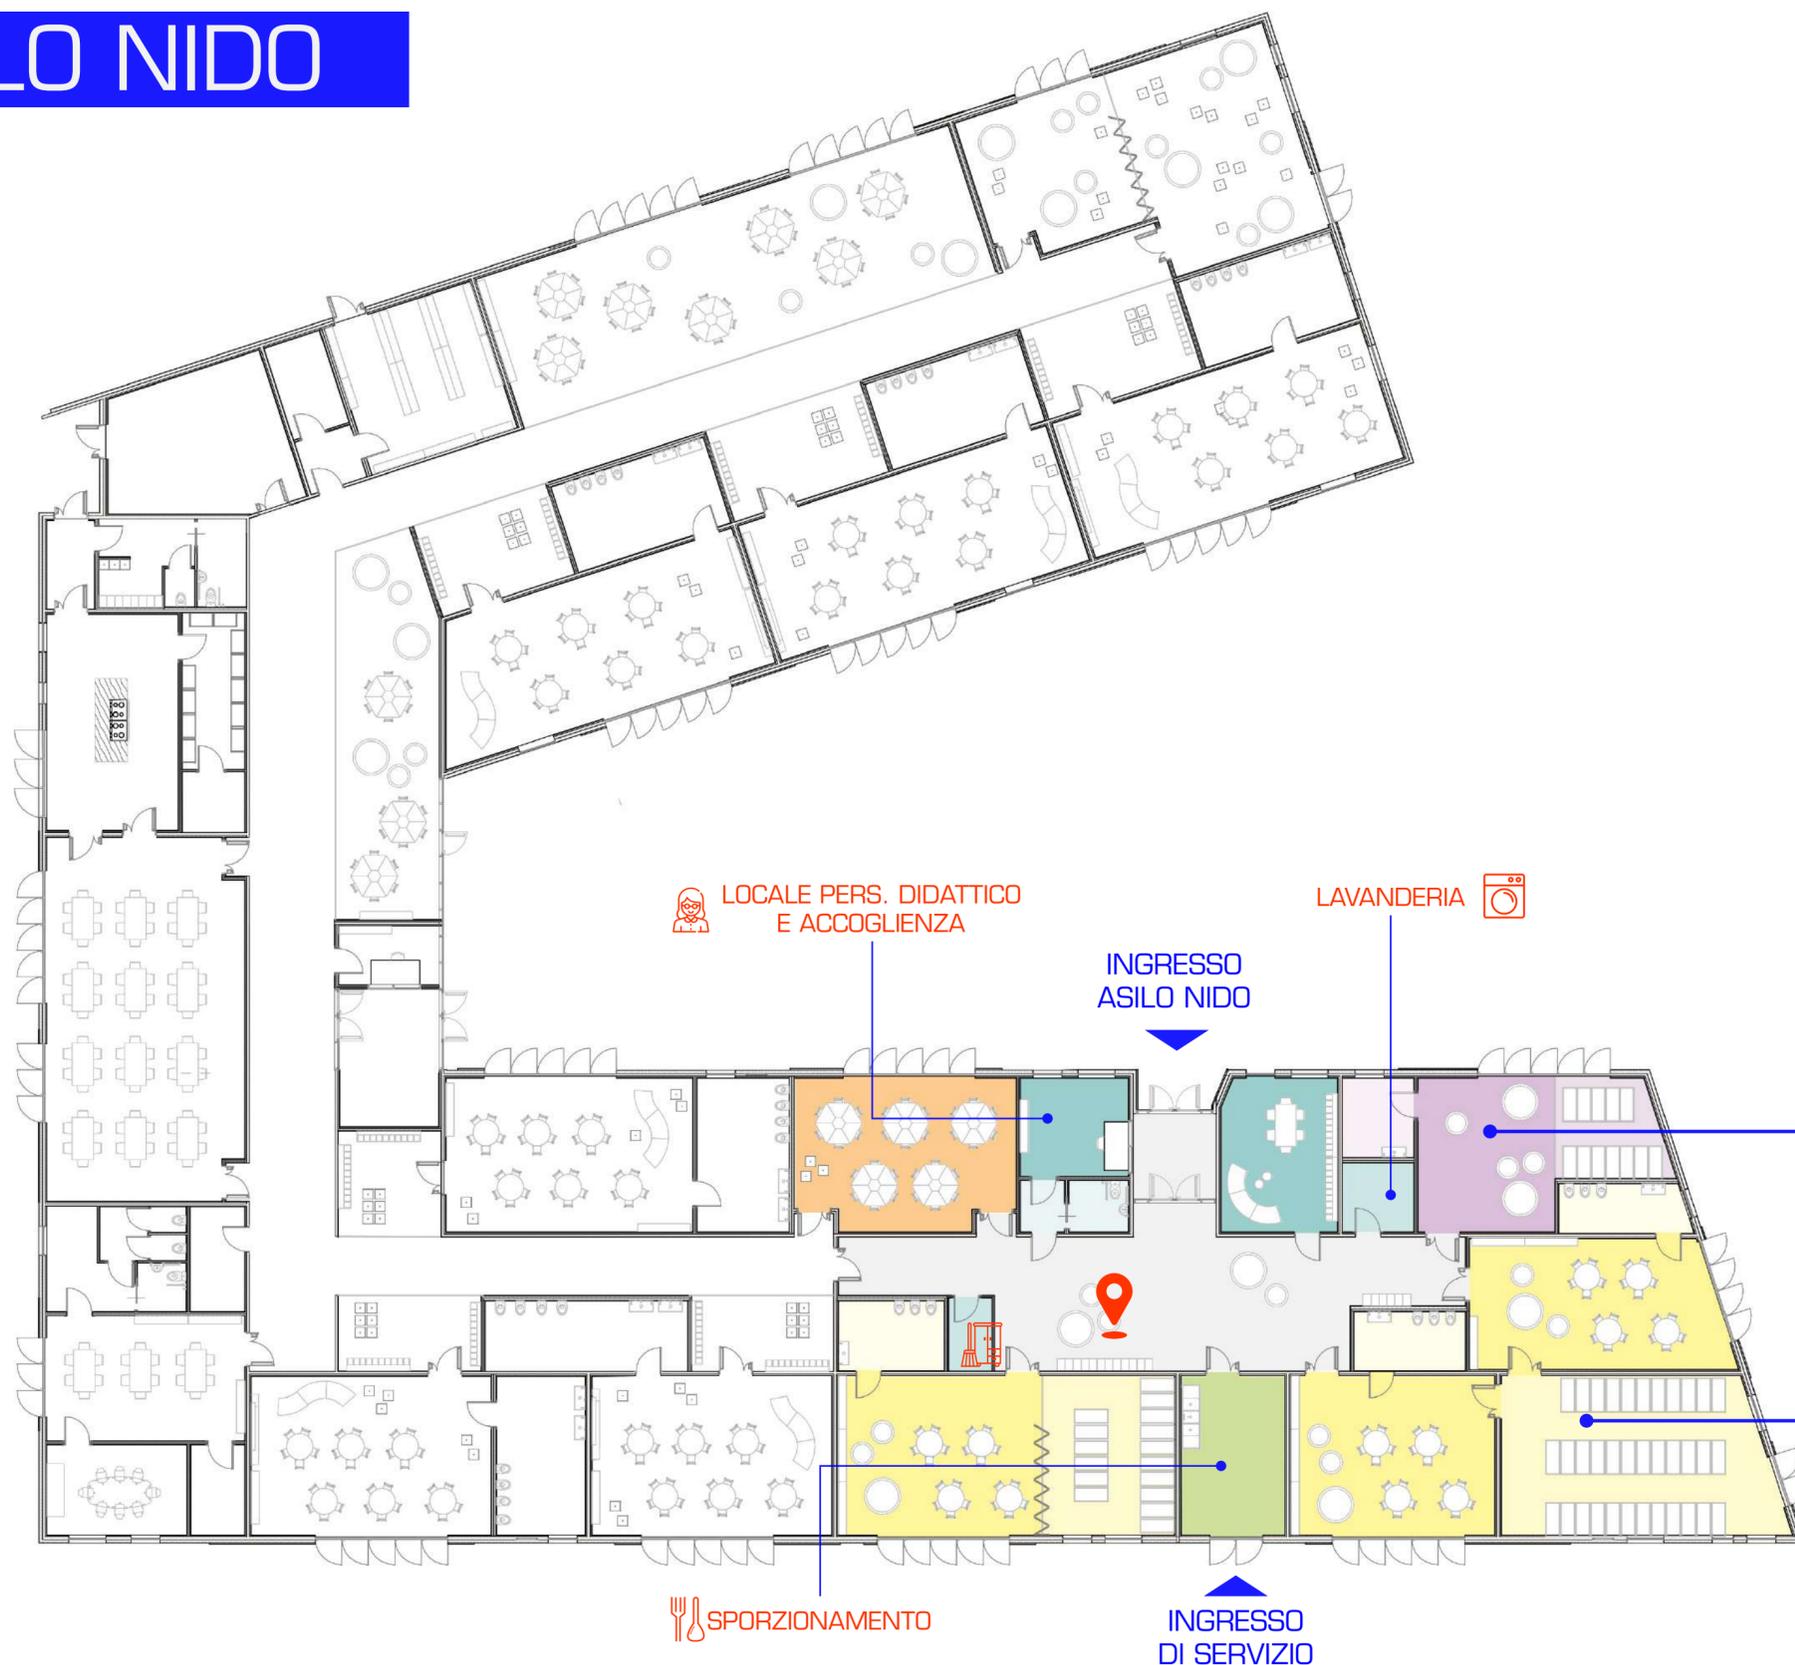

**60** bambini

3 unità divezzi: 48 bambini  
1 unità lattanti: 12 bambini

**SPAZIO LATTANTI (PICCOLI)** 

compresivo di:  
soggiorno per attività  
area riposo  
fasciatoio

**SPAZI DIVEZZI (MEDIO / GRANDI)** 


compresivo di:  
soggiorno per attività  
area riposo  
servizi igienici

Tutti gli ambienti sono stati progettati nel rispetto del LR 32/2002

# GLI SPAZI - FOCUS - gli spazi polivalenti - ~ 70mq

## 📍 NUOVO SPAZIO AGORÀ

Ampio connettivo polivalente che, all'occorrenza, può essere destinato allo svolgimento di attività laboratoriali e momenti di svago condiviso.

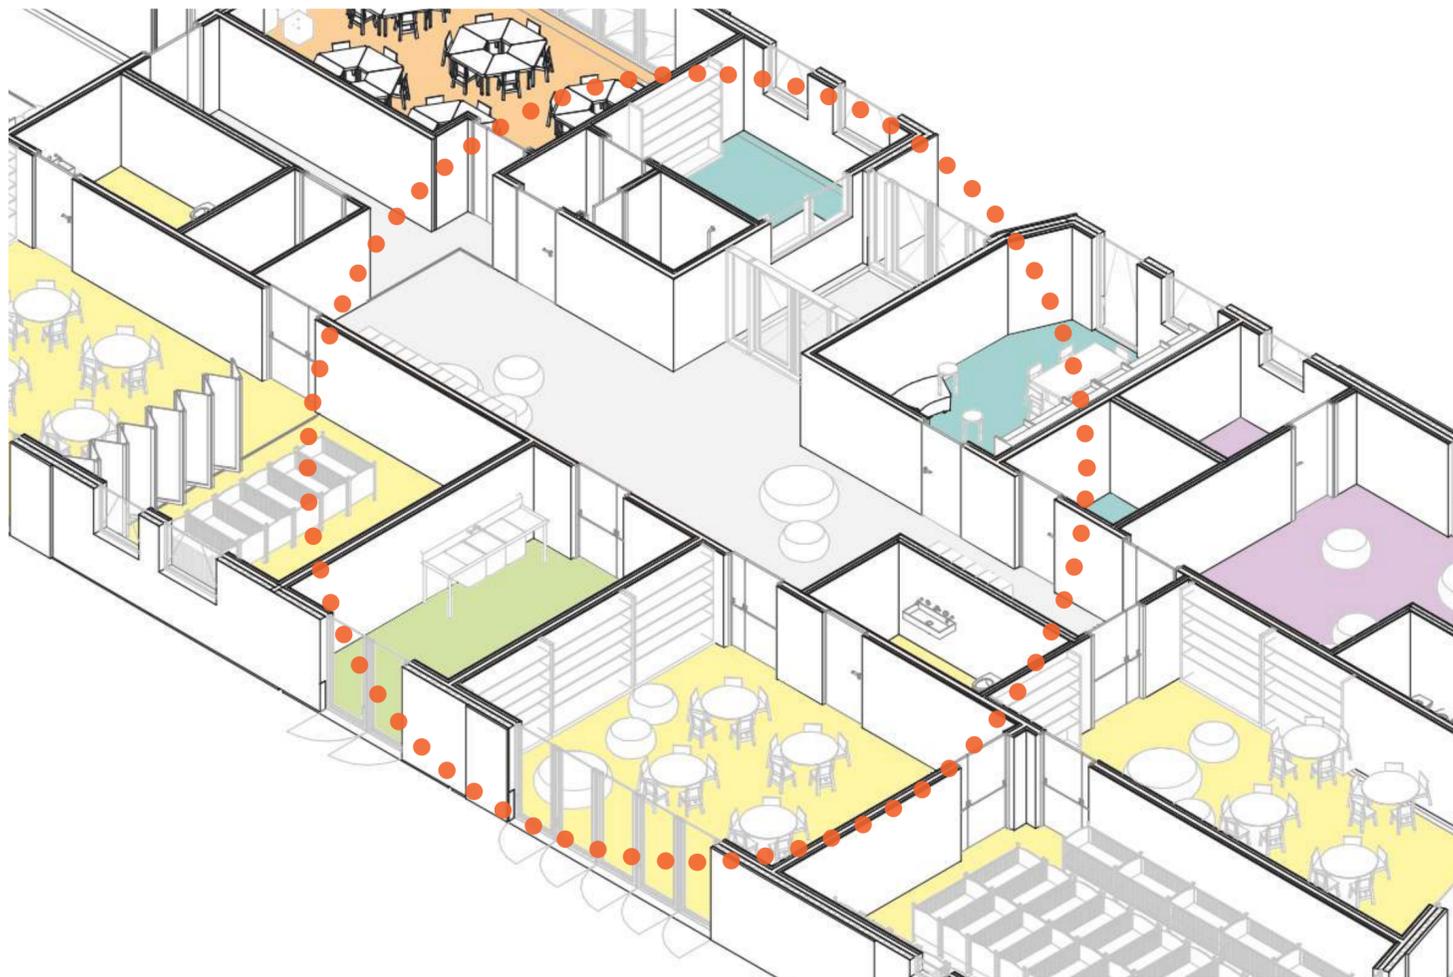

SUGGERIONE SPAZIO POLIVALENTE



# GLI SPAZI - FOCUS -

## Soggiorno

### SPAZIO SOGGIORNO

Ambienti dedicati all'insegnamento, per lattanti e divezzi, divisi dagli spazi adibiti al riposo dei bambini mediante pareti mobili o partizioni.

Diretto collegamento con le aree esterne.

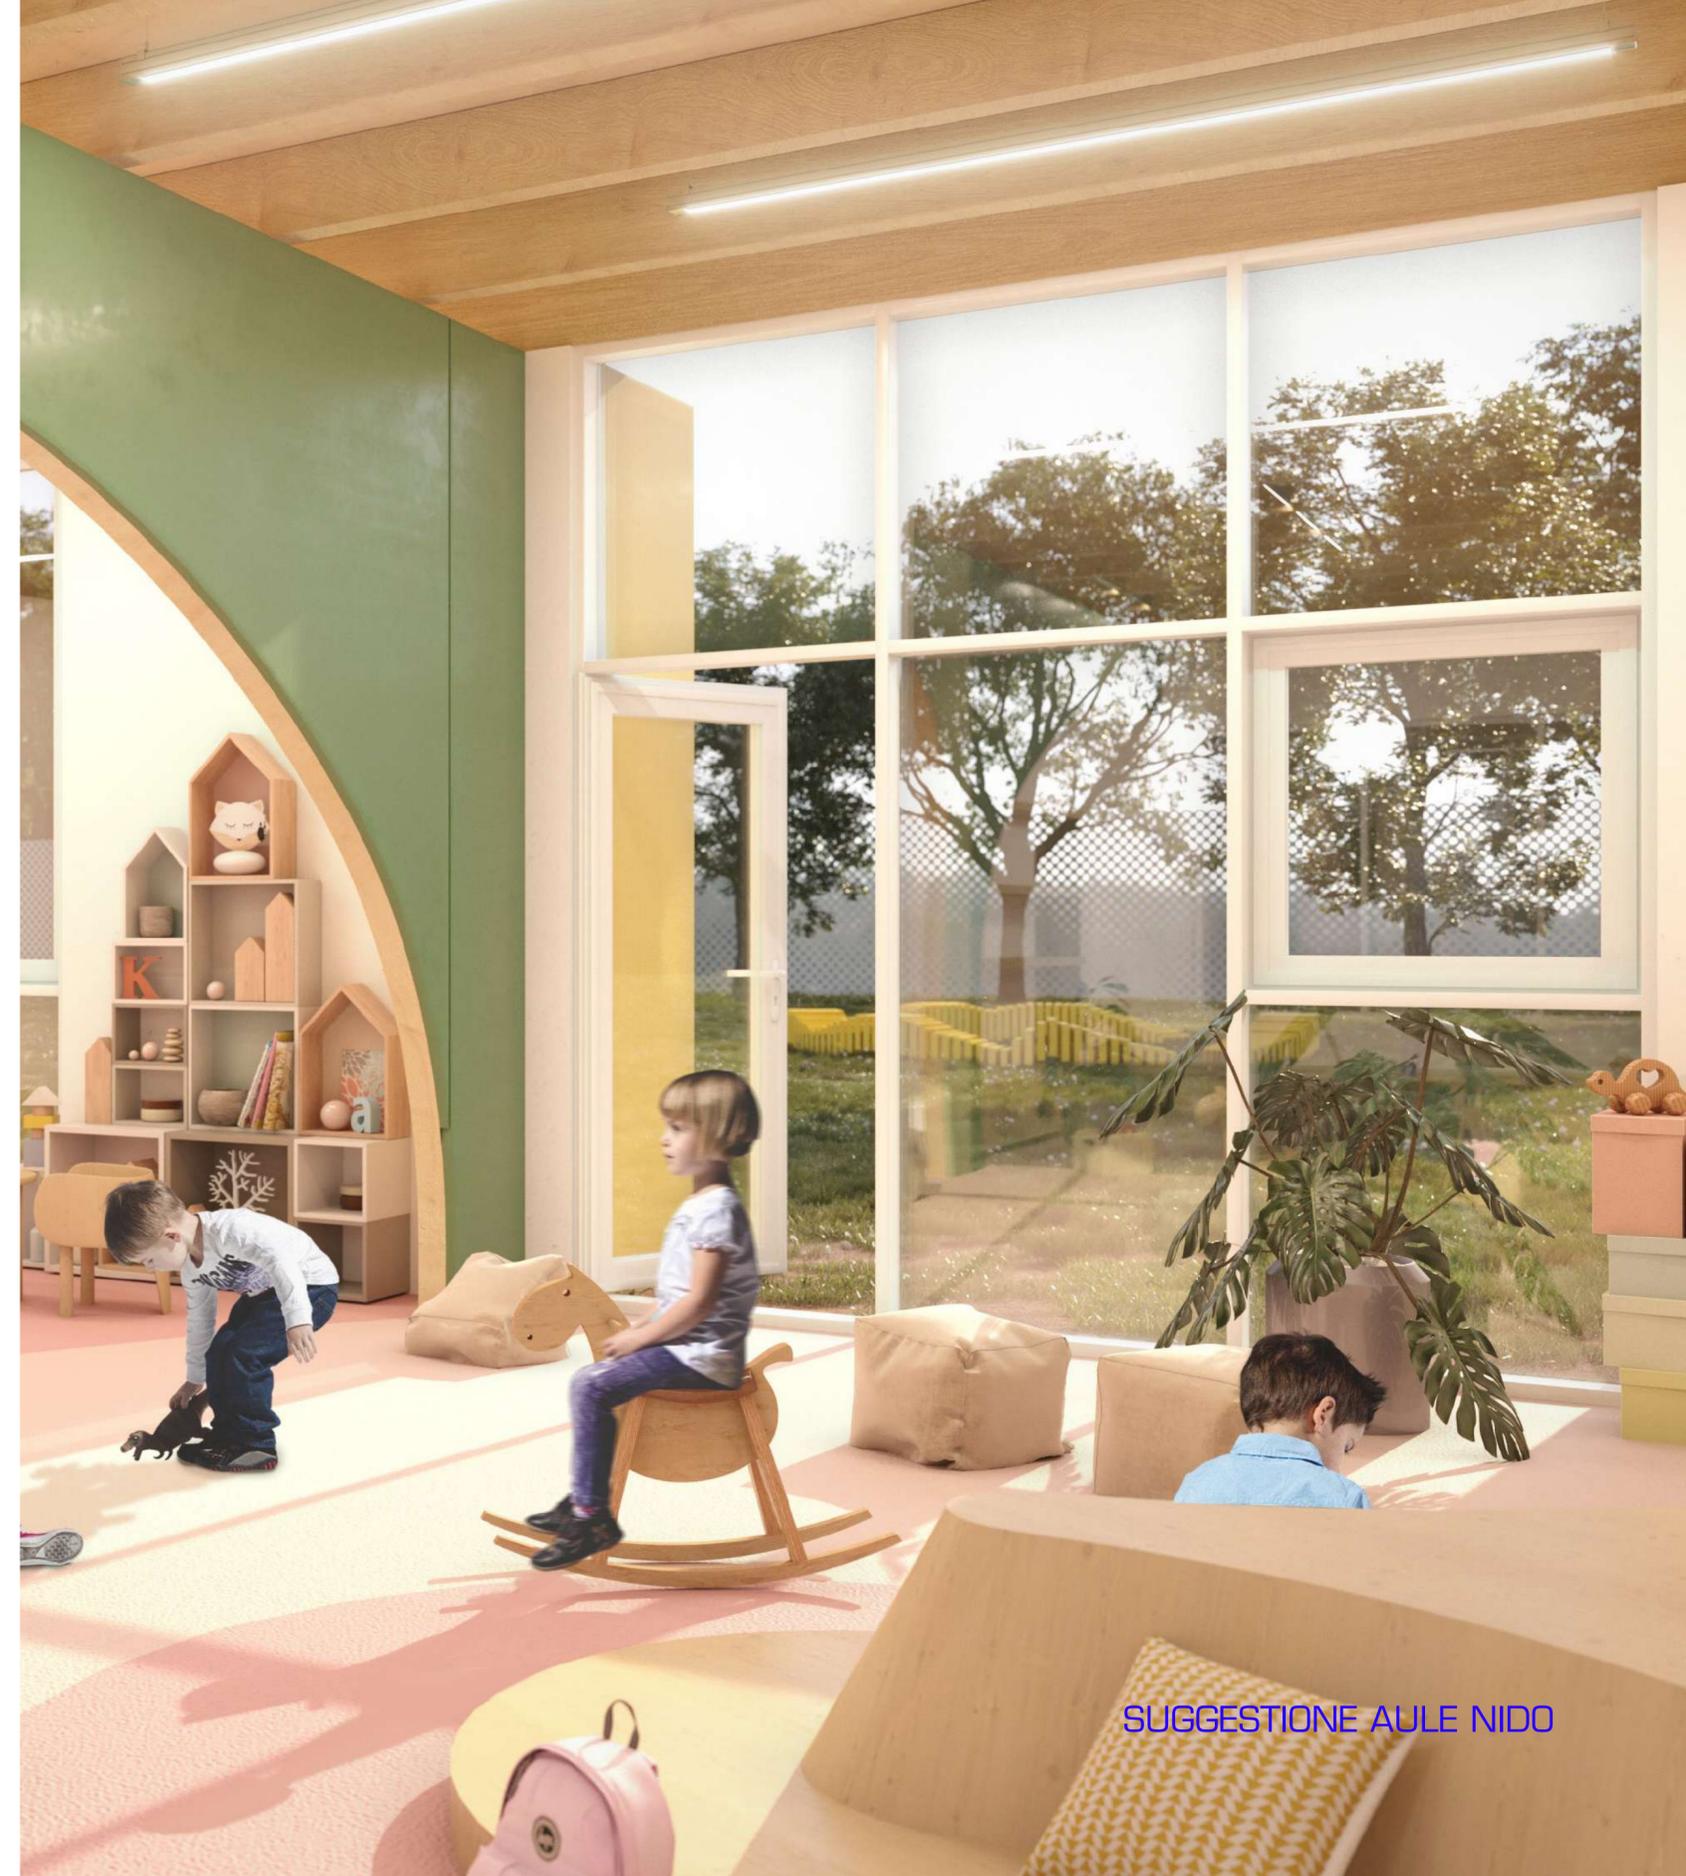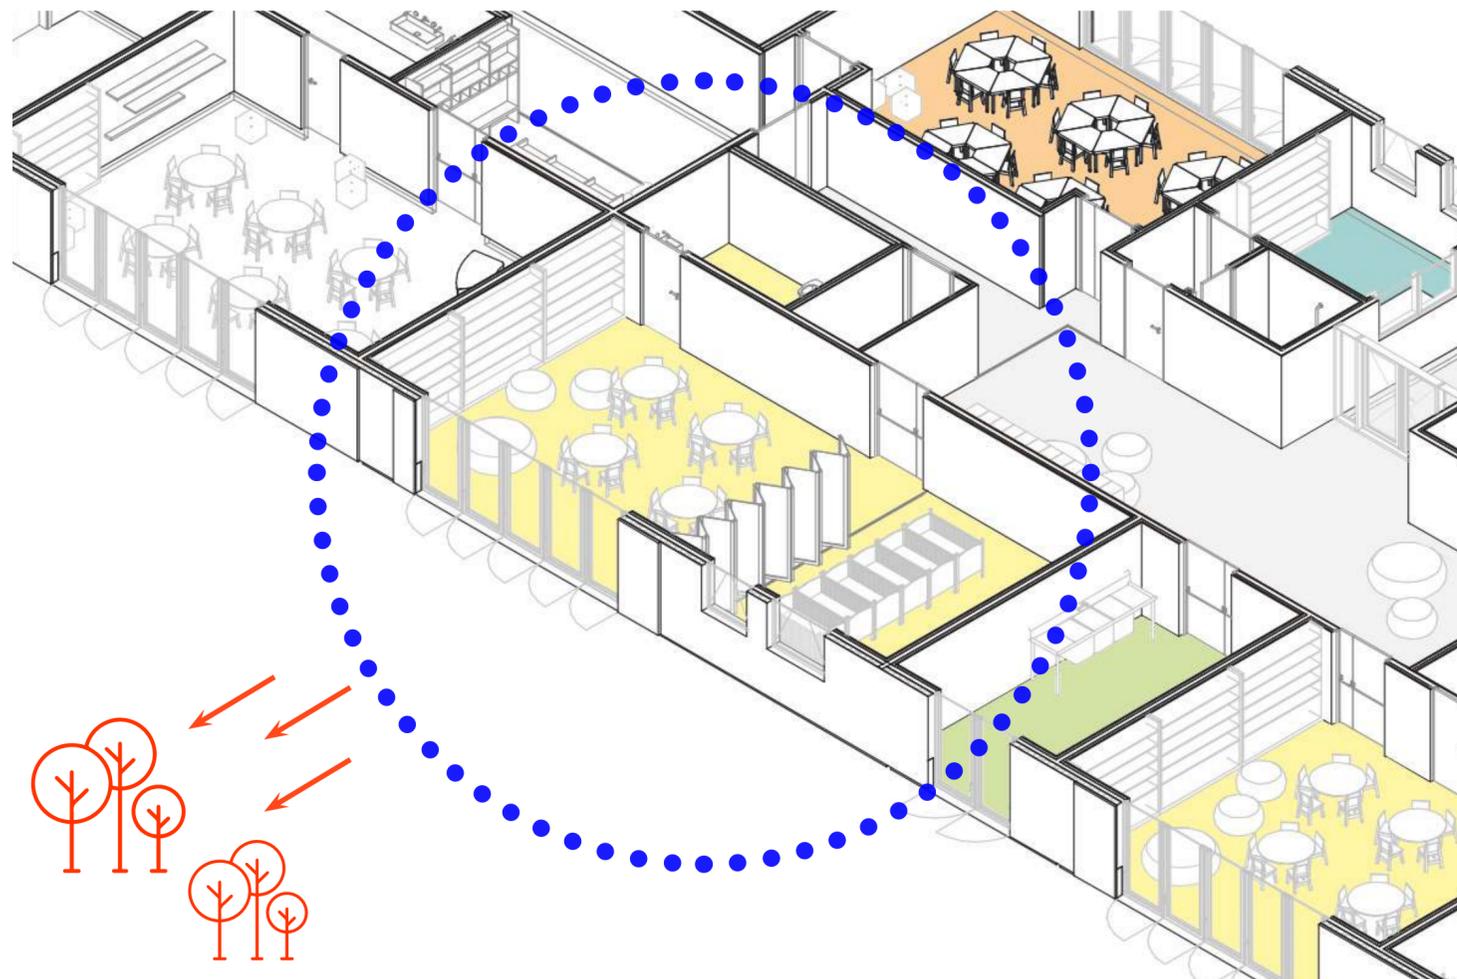

SUGGERZIONE AULE NIDO

# LE AREE - SCUOLA PER L'INFANZIA

SPAZIO PER ATTIVITÀ LIBERE 

**180** bambini  
6 sezioni da 30 bambini



## LEGENDA SCUOLA DELL'INFANZIA

### ATTIVITA' ORDINATE

- ATTIVITA' A TAVOLINO - 54 / 65 mq
- ATTIVITA' SPECIALI - tot. 128 mq

### ATTIVITA' LIBERE

- ATTIVITA' LIBERE - 165 mq

### SPAZI PER LA MENSA

- MENSA (doppio turno) - 100 mq
- CUCINA E DISPENSA - 40 + 19 mq
- SPOGLIATOIO ADDETTI - 18 mq

### ASSISTENZA

- STANZA ASSISTENTE - 35 mq
- SALA RIUNIONI - 18 mq
- SPOGLIATOIO / WC INSEGNANTI - 20 mq
- LAVANDERIA - 8 mq

### CONNETTIVO

- CONNETTIVO / LOCALE TECNICO (35 mq)  
/ RIPOSTIGLI (15 mq) / DEPOSITO (33 mq)


Tutti gli ambienti sono stati progettati nel rispetto del D.M. 1975

# GLI SPAZI - FOCUS - le aule - ~ 55/65mq

## SPAZIO MISTO

Ambienti dedicati all'insegnamento con una distribuzione mobile degli arredi per concedere massima flessibilità all'insegnamento.

Diretto collegamento con le aree esterne.

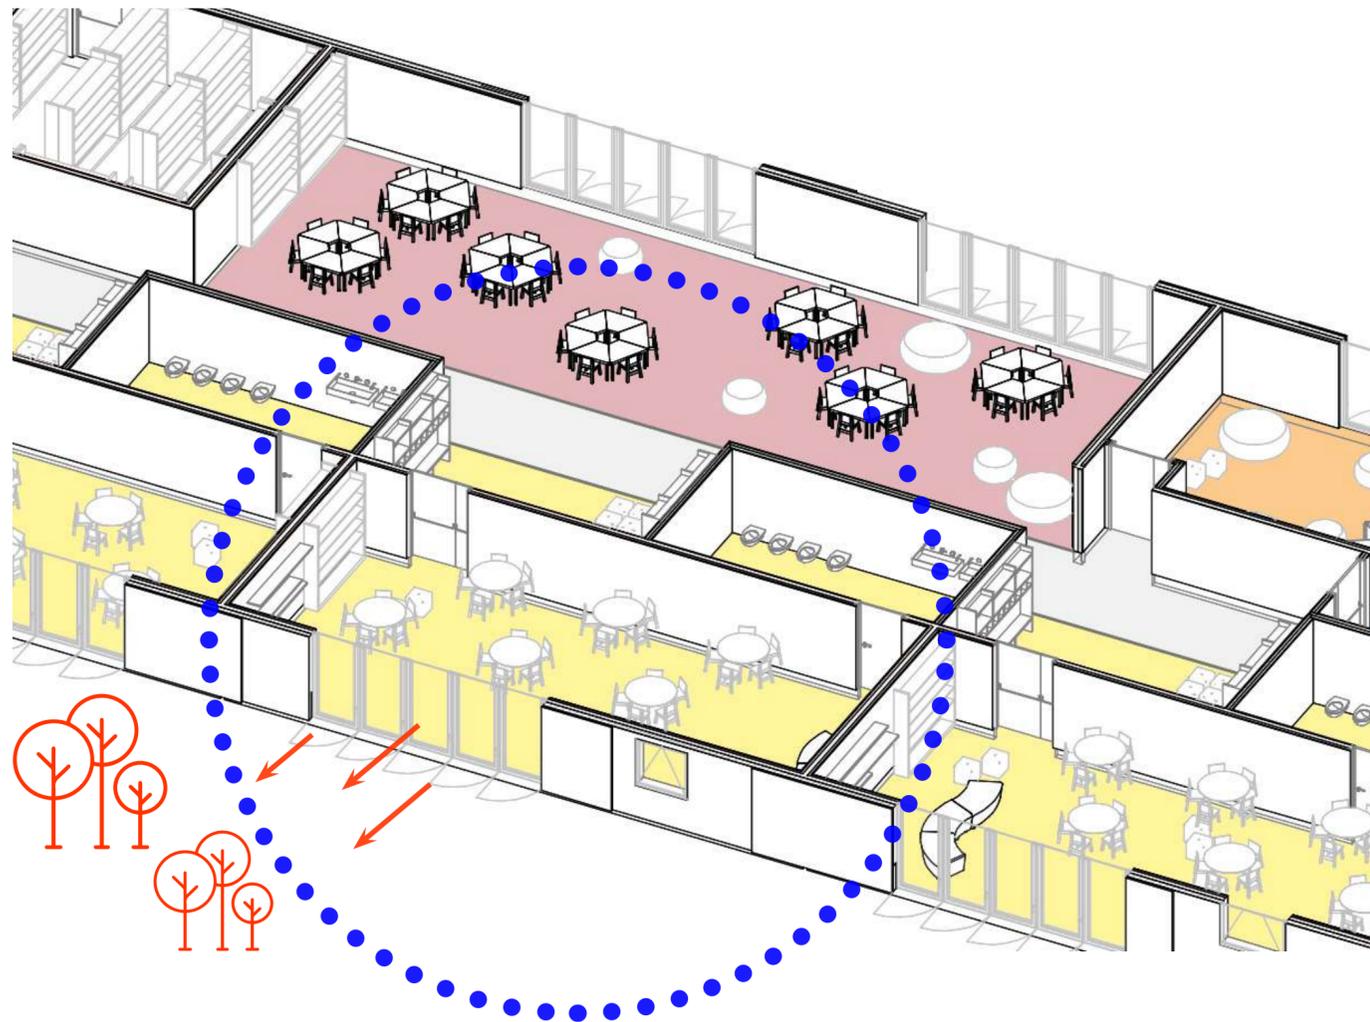


SUGGERIONE AULE SCUOLA PER L'INFANZIA

# GLI SPAZI - FOCUS - le attività libere e speciali - 178 mq


## SPAZIO DEDICATO AI LABORATORI

Ambiente dedicato alle attività laboratoriali, spazi legati al connettivo per l'apprendimento cooperativo, la socializzazione e l'integrazione.

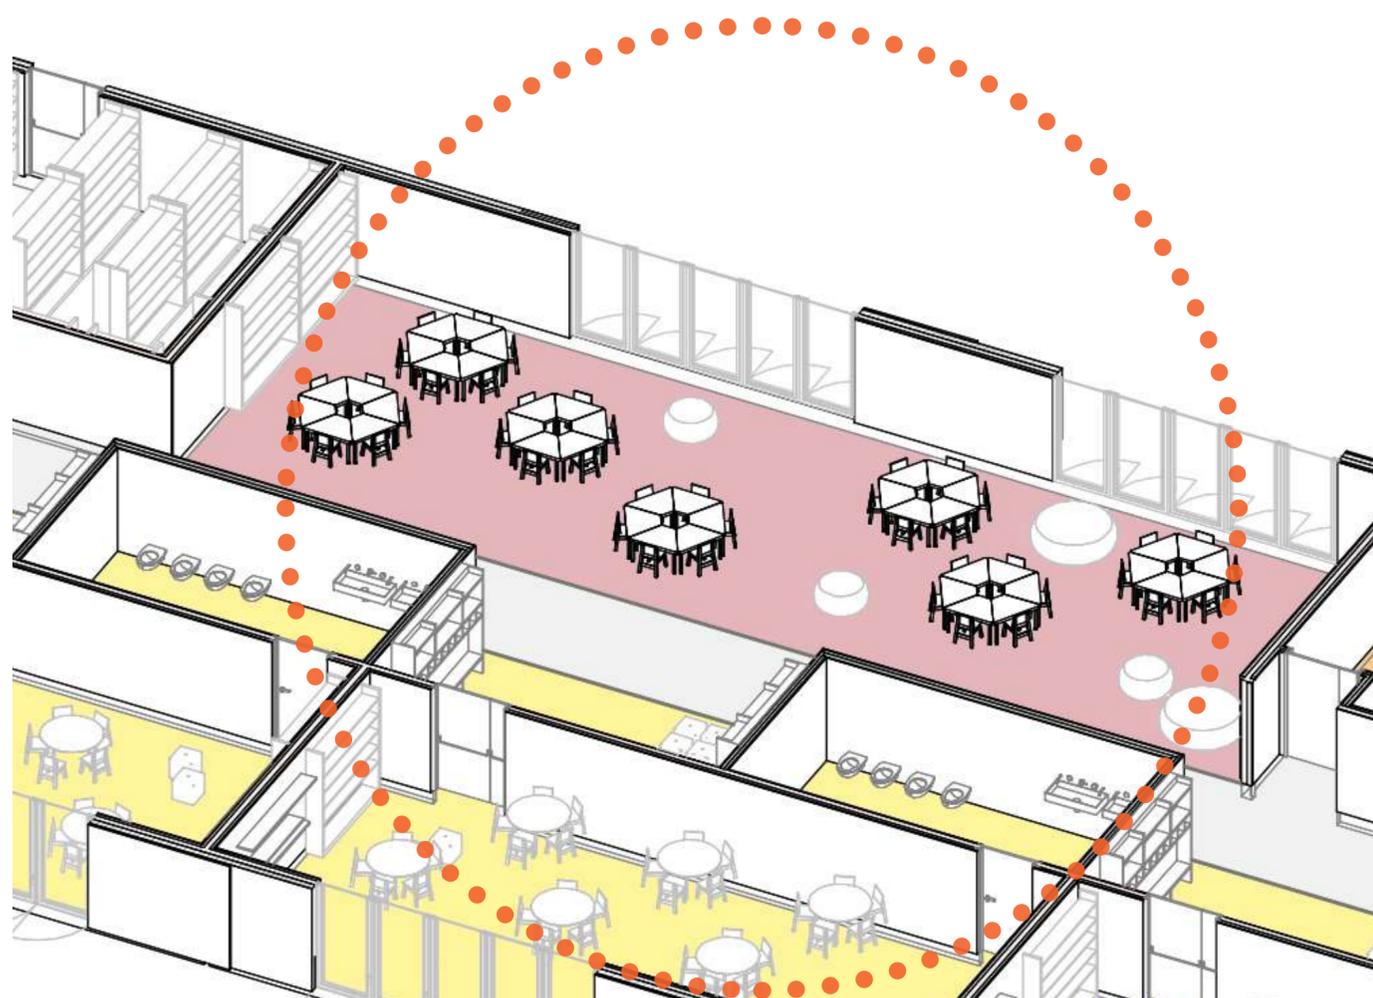

SUGGERISONE AULE SCUOLA PER L'INFANZIA

# SEZIONE EDIFICIO

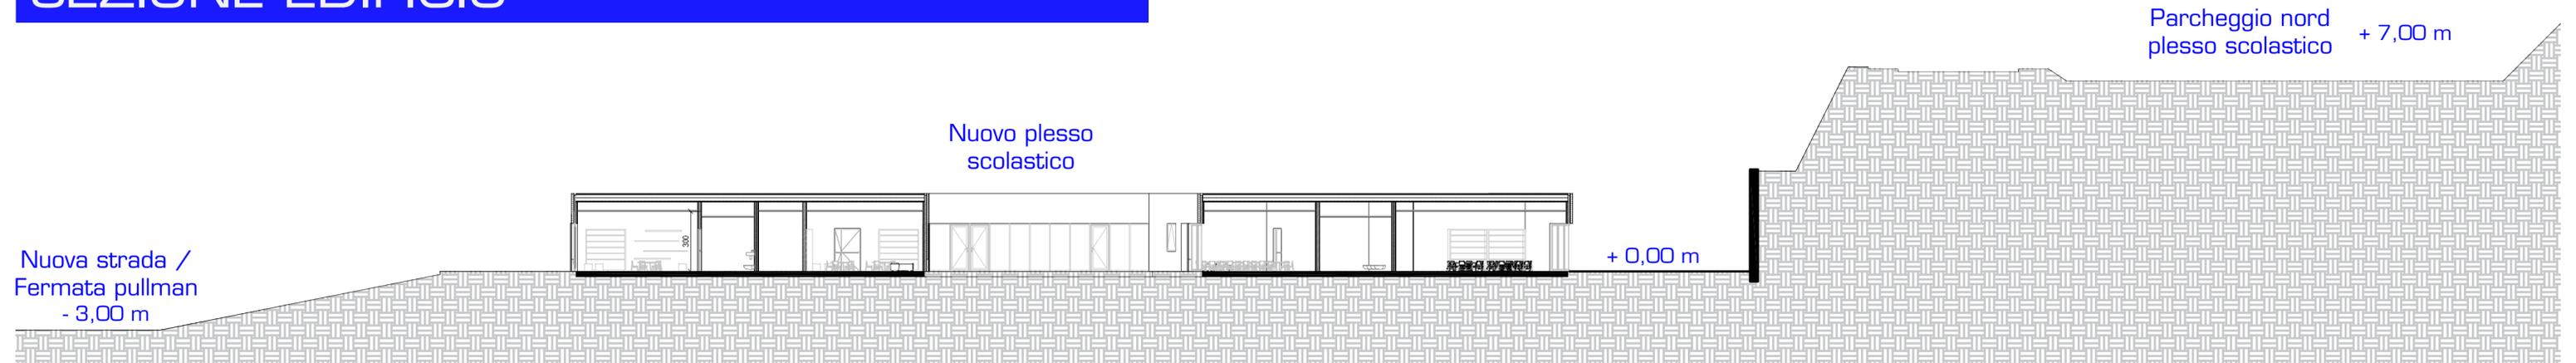

# PROSPETTI



## CORNICE

Un gioco di intonaci, di diverso colore e consistenza materica, con le proprie sporgenze e rientranze creano un gioco di facciata e di lievi ombreggiature.

Una trama più ruvida si contrappone a finiture lisce, stando sul tono su tono o giocando con diverse colorazioni.


### OPZIONE 1

Cornice arretrata



### OPZIONE 2

Cornice in sporgenza

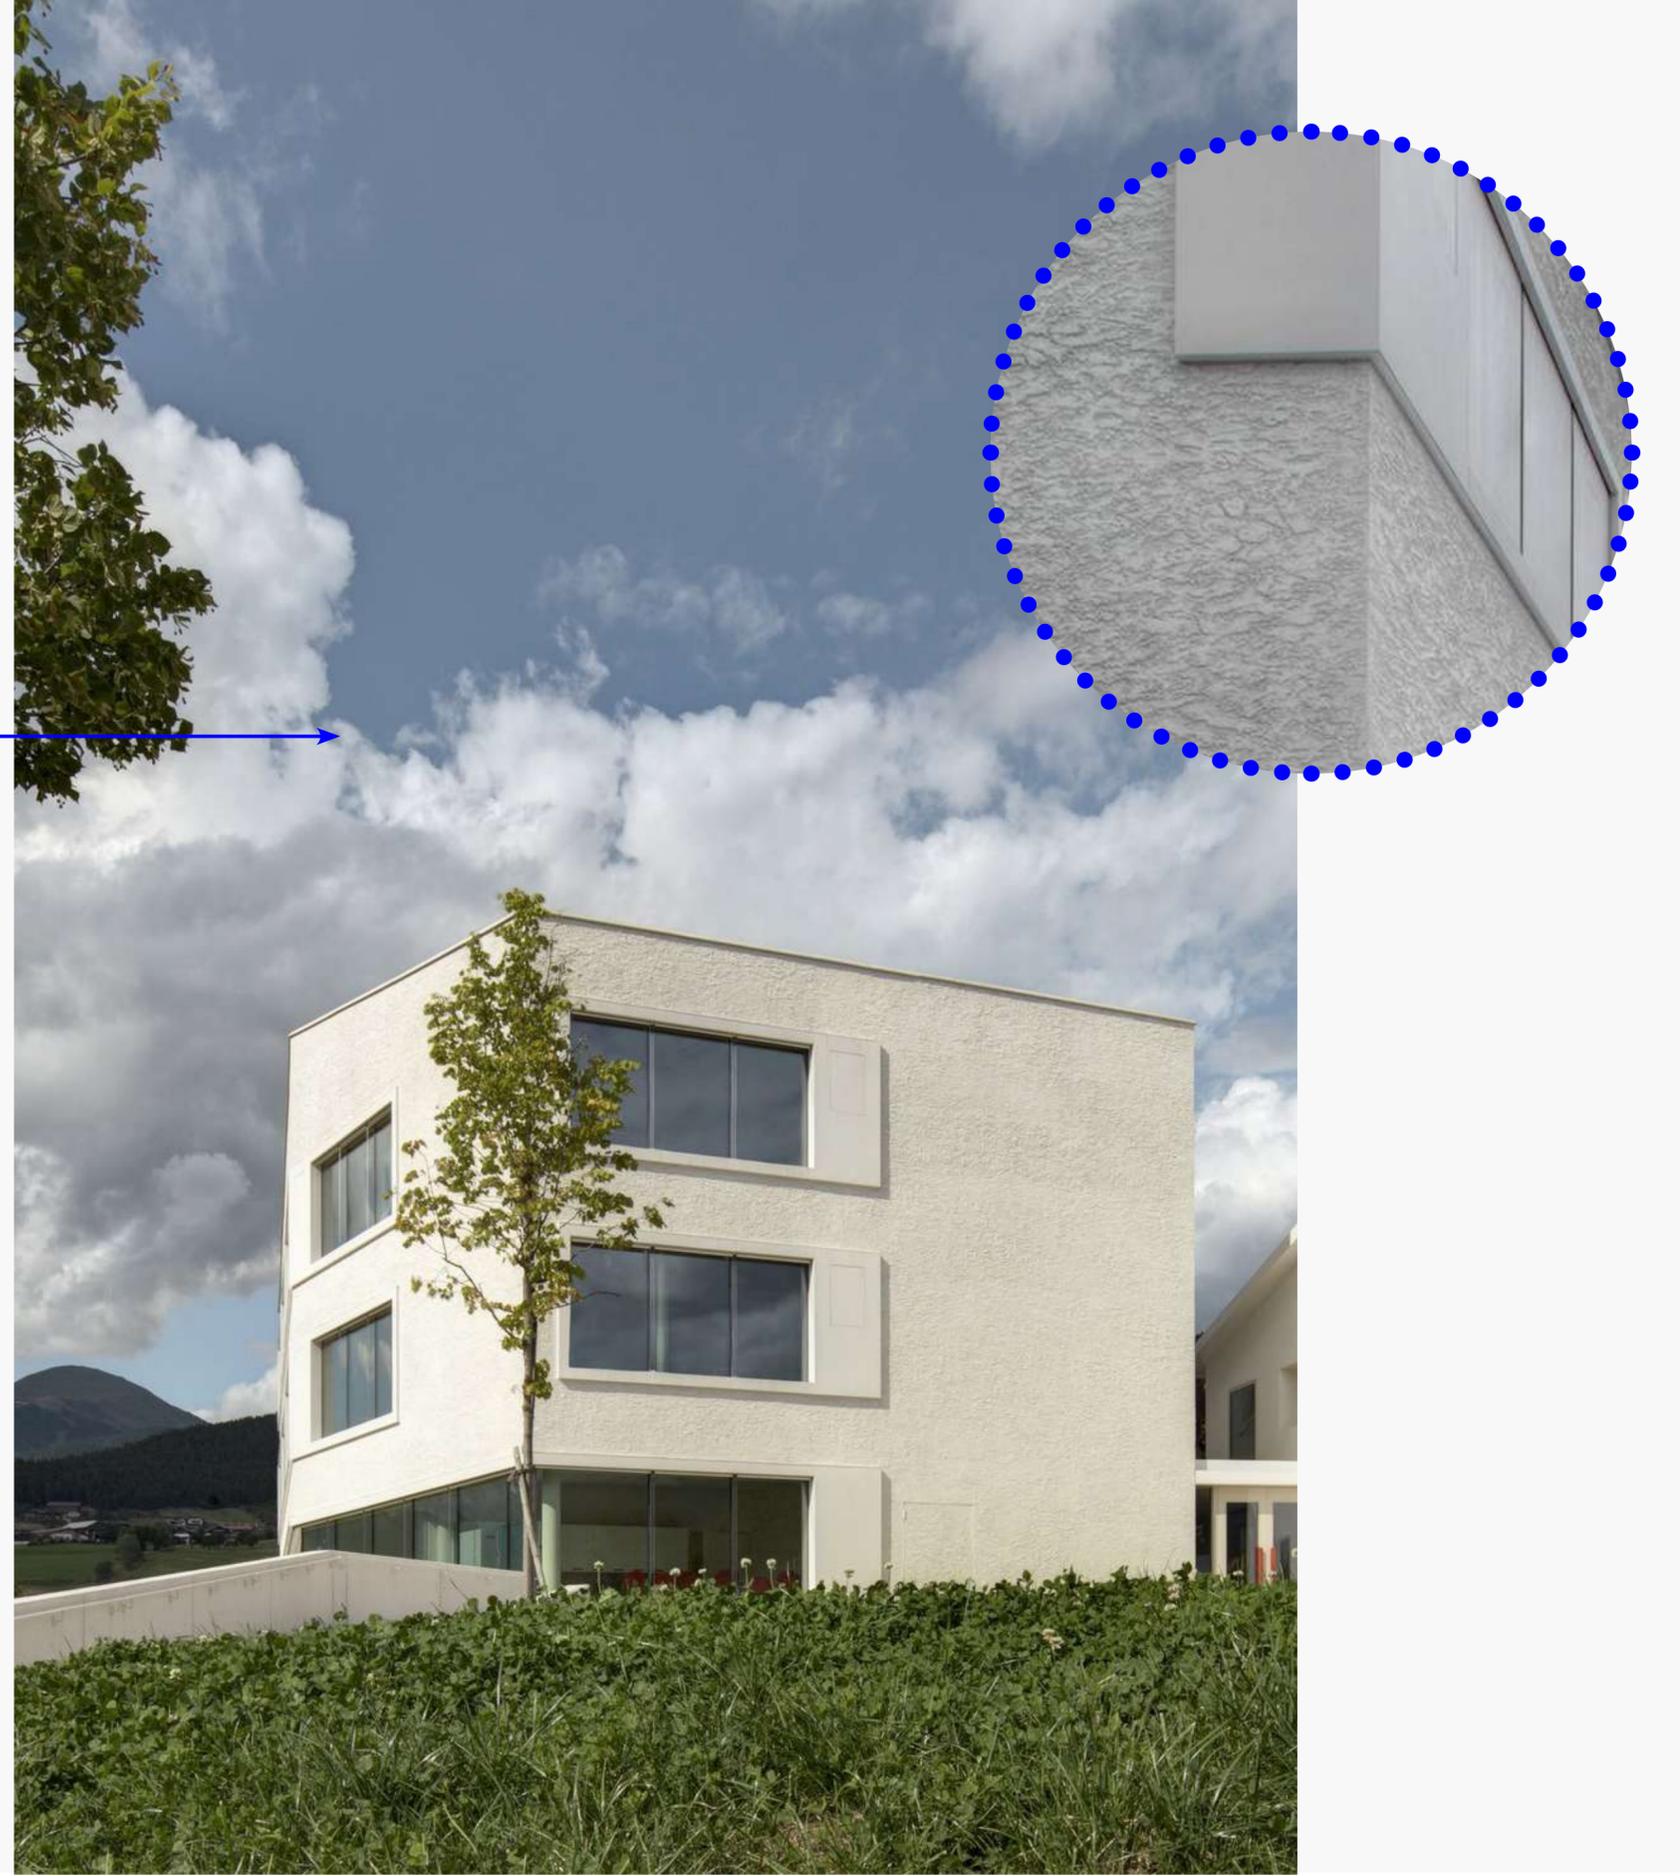

Settanta7 s.r.l., un gruppo di un centinaio di professionisti che dal 2009 progetta scuole, palestre e spazi pubblici funzionali e preziosi per le comunità che li utilizzano.



COMUNE DI MONTESPERTOLI



SETTANTA7 GROUP

GRAZIE



TORINO  
via Principessa Clotilde 3  
10144 Torino  
+39 011 0463878

SIDERNO  
via Portosalvo vico II° 8  
329 9316410

MILANO  
via Grazzini 12  
20158 Milano  
+39 02 91553928

info@settanta7.com  
www.settanta7.com



LYON  
Settanta7 France – EURL d'Architecture  
207 Rue Francis de Pressensé  
69100 Villeurbanne, France